2019년 제2차 입목처분 위탁사업

[용인시 처인구 원삼면 학일리 산112번지 외]

[석포숲경영계획구 4임반 4소반]


2019. 09

산림청 수원국유림관리소

도 면 목 록

도면번호	도 면 명	축 척
01	위치도 (4임반 4소반)	A3 : 1/10,000
02	벌채구역 및 표준지배치도 (4임반 4소반)	A3 : 1/4,000
03	운재로노선도 (4임반 4소반)	A3 : 1/4,000
04	지번도 (4임반 4소반)	A3 : 1/4,000

■ 위 치 도

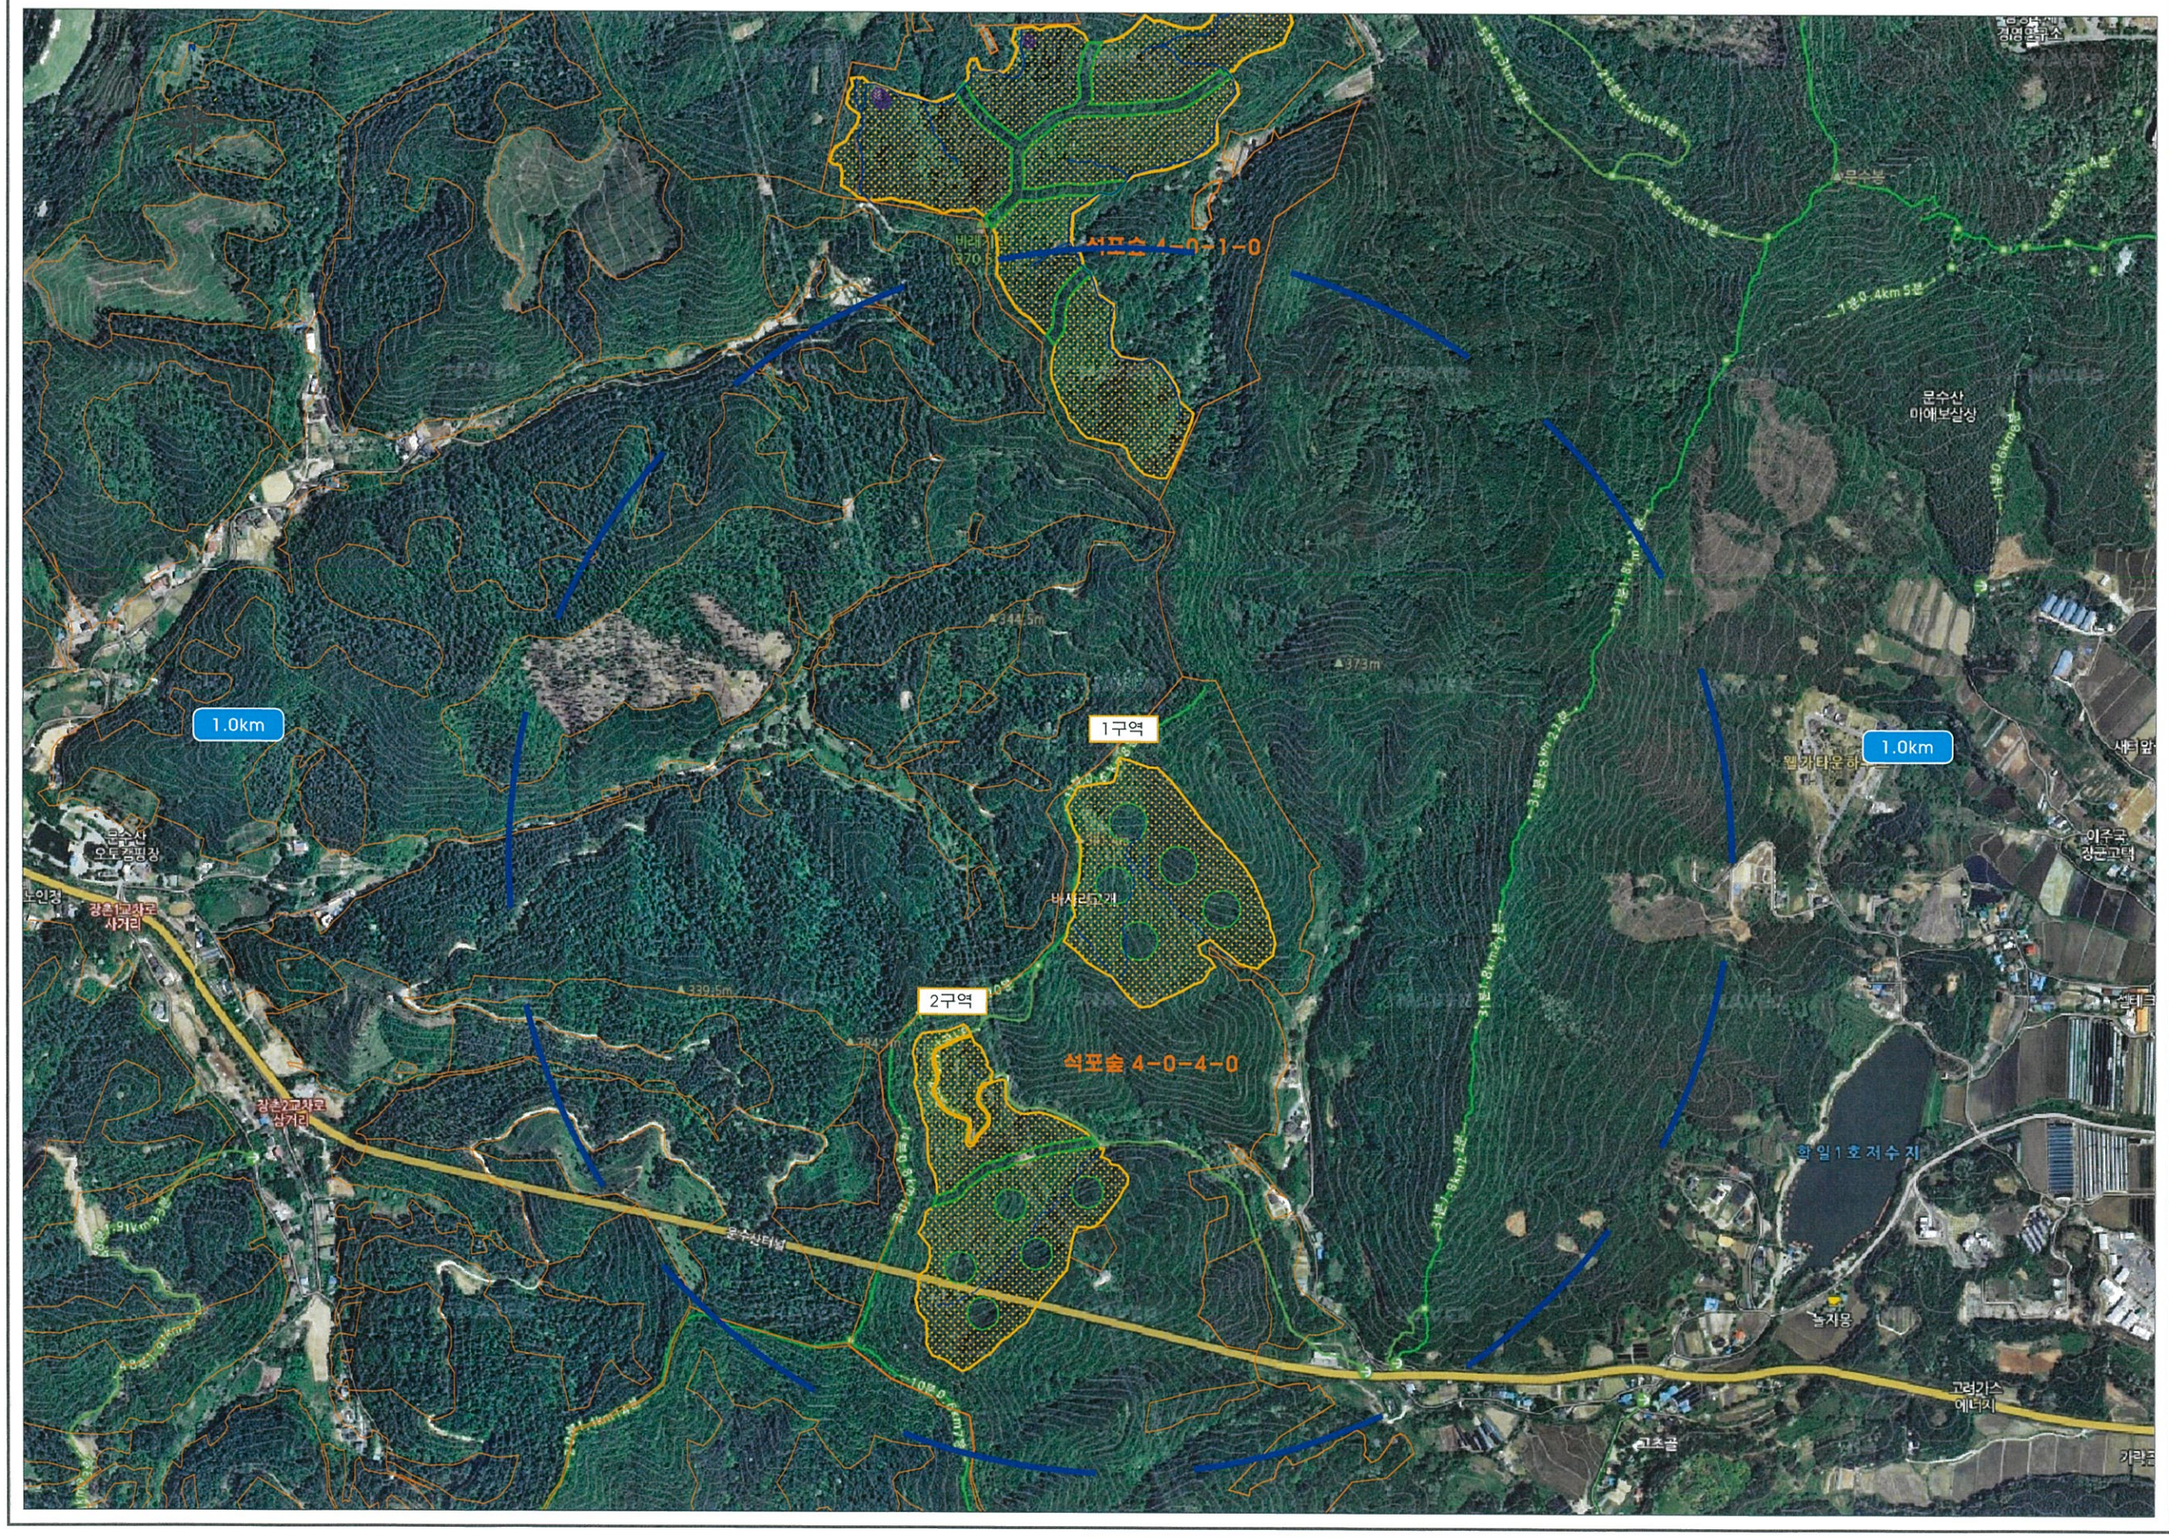

Ordering Organization
발 주 처

산림청 수원국유림관리소

Project Title
공 사 명

2019년 제2차 입목처분
위탁사업(4임반 4소반)

범 례	
	소반구역
	벌채구역
	수림대

NO	DATE	DESCRIPTION	BY
⚠			
⚠			
⚠			
⚠			

SCALE 축 척
A1: 1/ 5,000
A3: 1/ 10,000

DATE 날 짜
2019. 09.

NAME OF DRAWING 도 면 명
위 치 도

DRAWN BY 제 도
이민우

DESIGNED BY 설 계
이민우

CHECKED BY 심 사
지기원


APPROVED BY 승 인

SHEET NO. 일 련 번 호

DRAWING NO. 도 면 번 호
No - 01

Deawon Professional Engineer Forestry Office
대원산림기술사사무소
TEL :031)534-4271
FAX:031)532-4271

■ 벌채구역 및 표준지배치도1

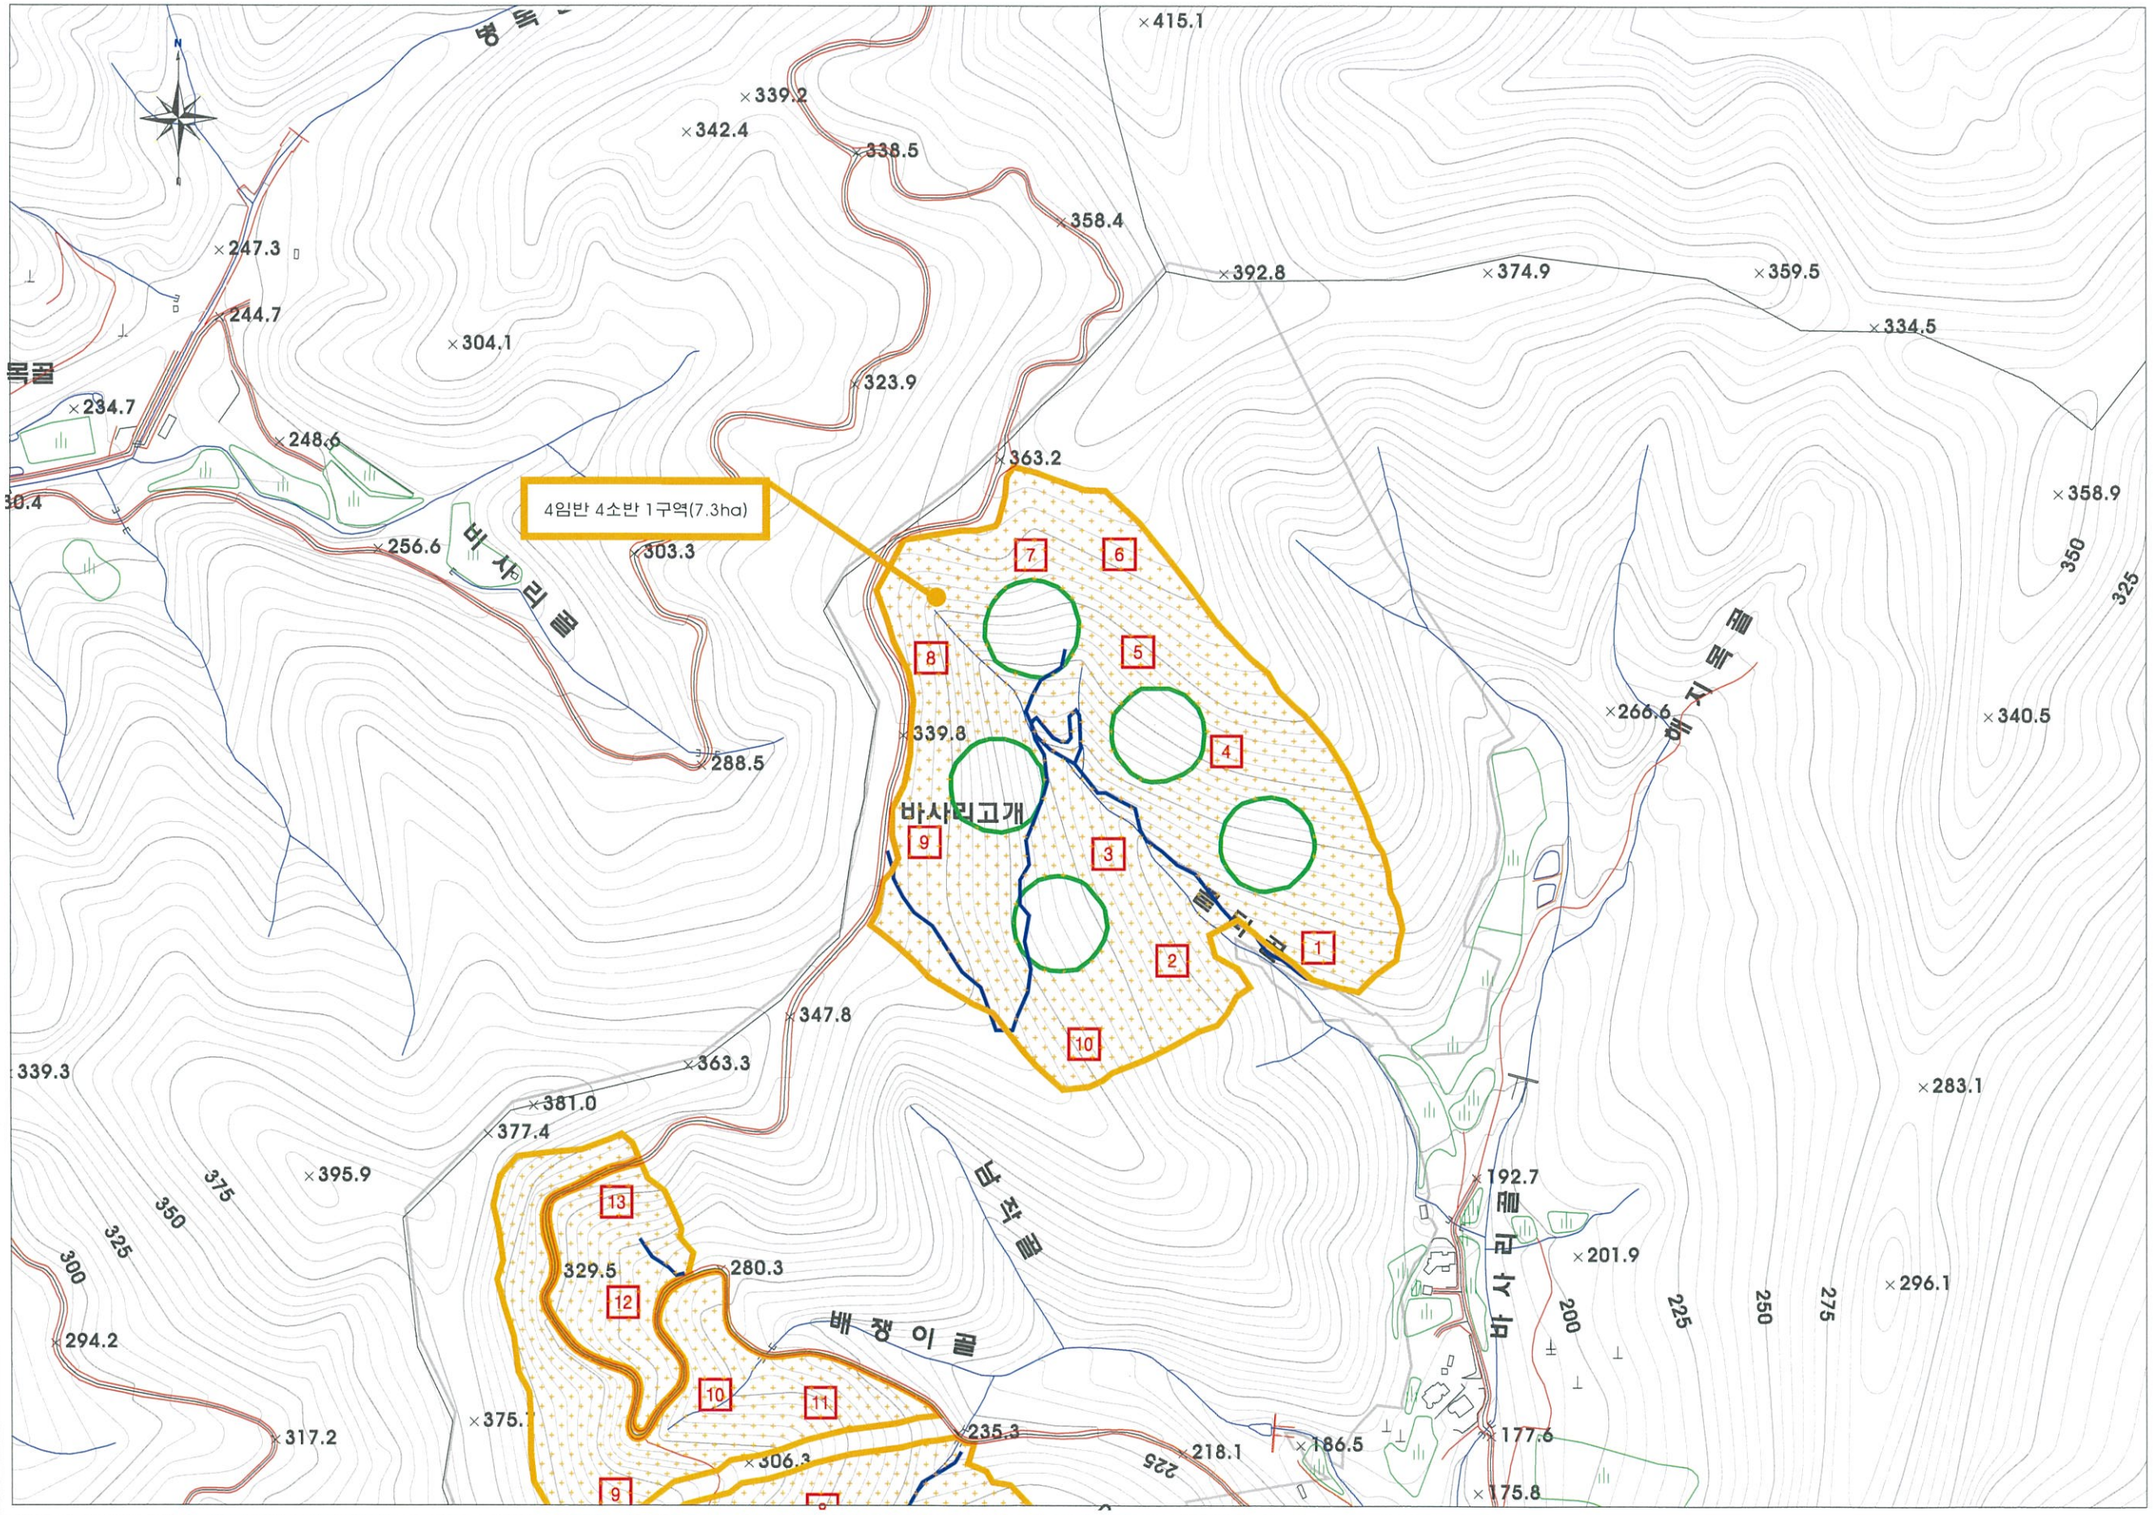

Ordering Organization
발 주 처

산림청 수원국유림관리소

Project Title
공 사 명

2019년 제2차 입목처분
위탁사업(4임반 4소반)

범 례	
	소반구역
	벌채구역
	임도
	수림대
	제외지
1	표준지

NO	DATE	DESCRIPTION	BY
⚠			
⚠			
⚠			
⚠			

SCALE 축 척
A1: 1/ 2,000
A3: 1/ 4,000

DATE 날 짜
2019. 09.

NAME OF DRAWING 도 면 명
벌채구역 및
표준지배치도1

DRAWN BY 제 도
이민우

DESIGNED BY 설 계
이민우

CHECKED BY 심 사
지기원

APPROVED BY 승 인


SHEET NO. 일 련 번 호

DRAWING NO. 도 면 번 호
No – 02

Dae Won 大袁

Deawon Professional Engineer Forestry Office
대원산림기술사사무소
TEL :031)534-4271
FAX:031)532-4271

■ 벌채구역 및 표준지배치도2

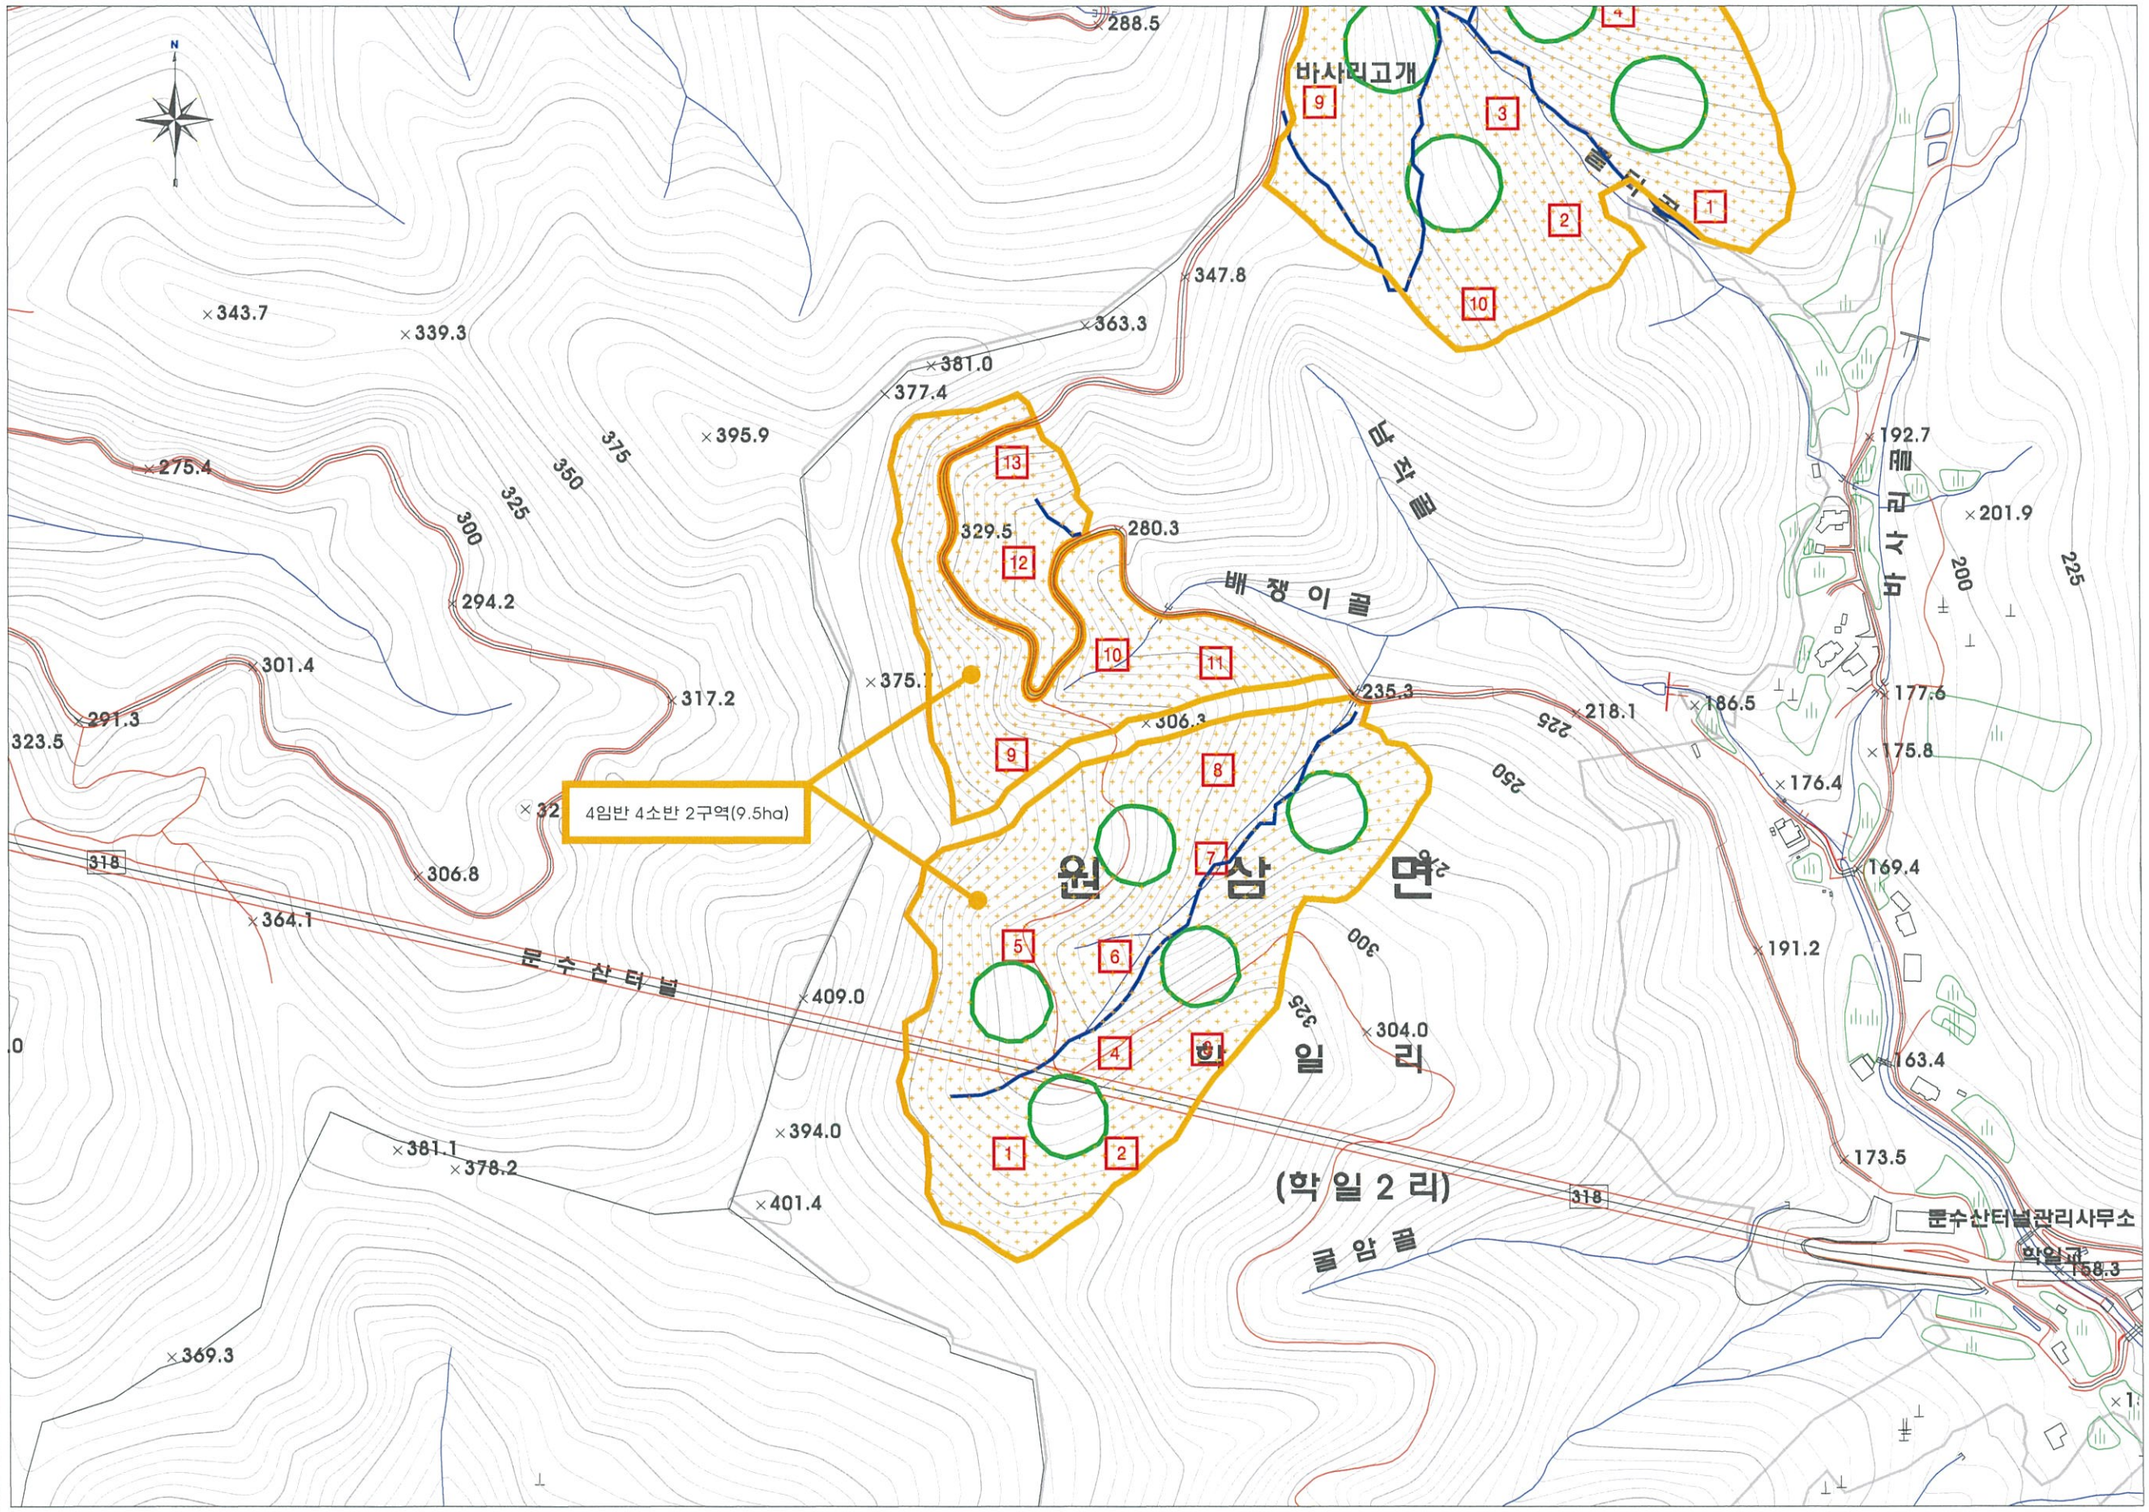

Ordering Organization
발 주 처

산림청 수원국유림관리소

Project Title
공 사 명

2019년 제2차 입목처분
위탁사업(4임반 4소반)

범 례	
	소반구역
	벌채구역
	임도
	수림대
	제외지
1	표준지

NO	DATE	DESCRIPTION	BY

SCALE 축 척
A1: 1/ 2,000
A3: 1/ 4,000

DATE 날 짜
2019. 09.

NAME OF DRAWING 도 면 명
벌채구역 및
표준지배치도2

DRAWN BY 제 도
이민우

DESIGNED BY 설 계
이민우

CHECKED BY 심 사
지기원


APPROVED BY 승 인

SHEET NO. 일 련 번 호

DRAWING NO. 도 면 번 호
No – 04

Deawon Professional Engineer Forestry Office
대원산림기술사사무소
TEL :031)534-4271
FAX:031)532-4271

■ 운재로 노선도1

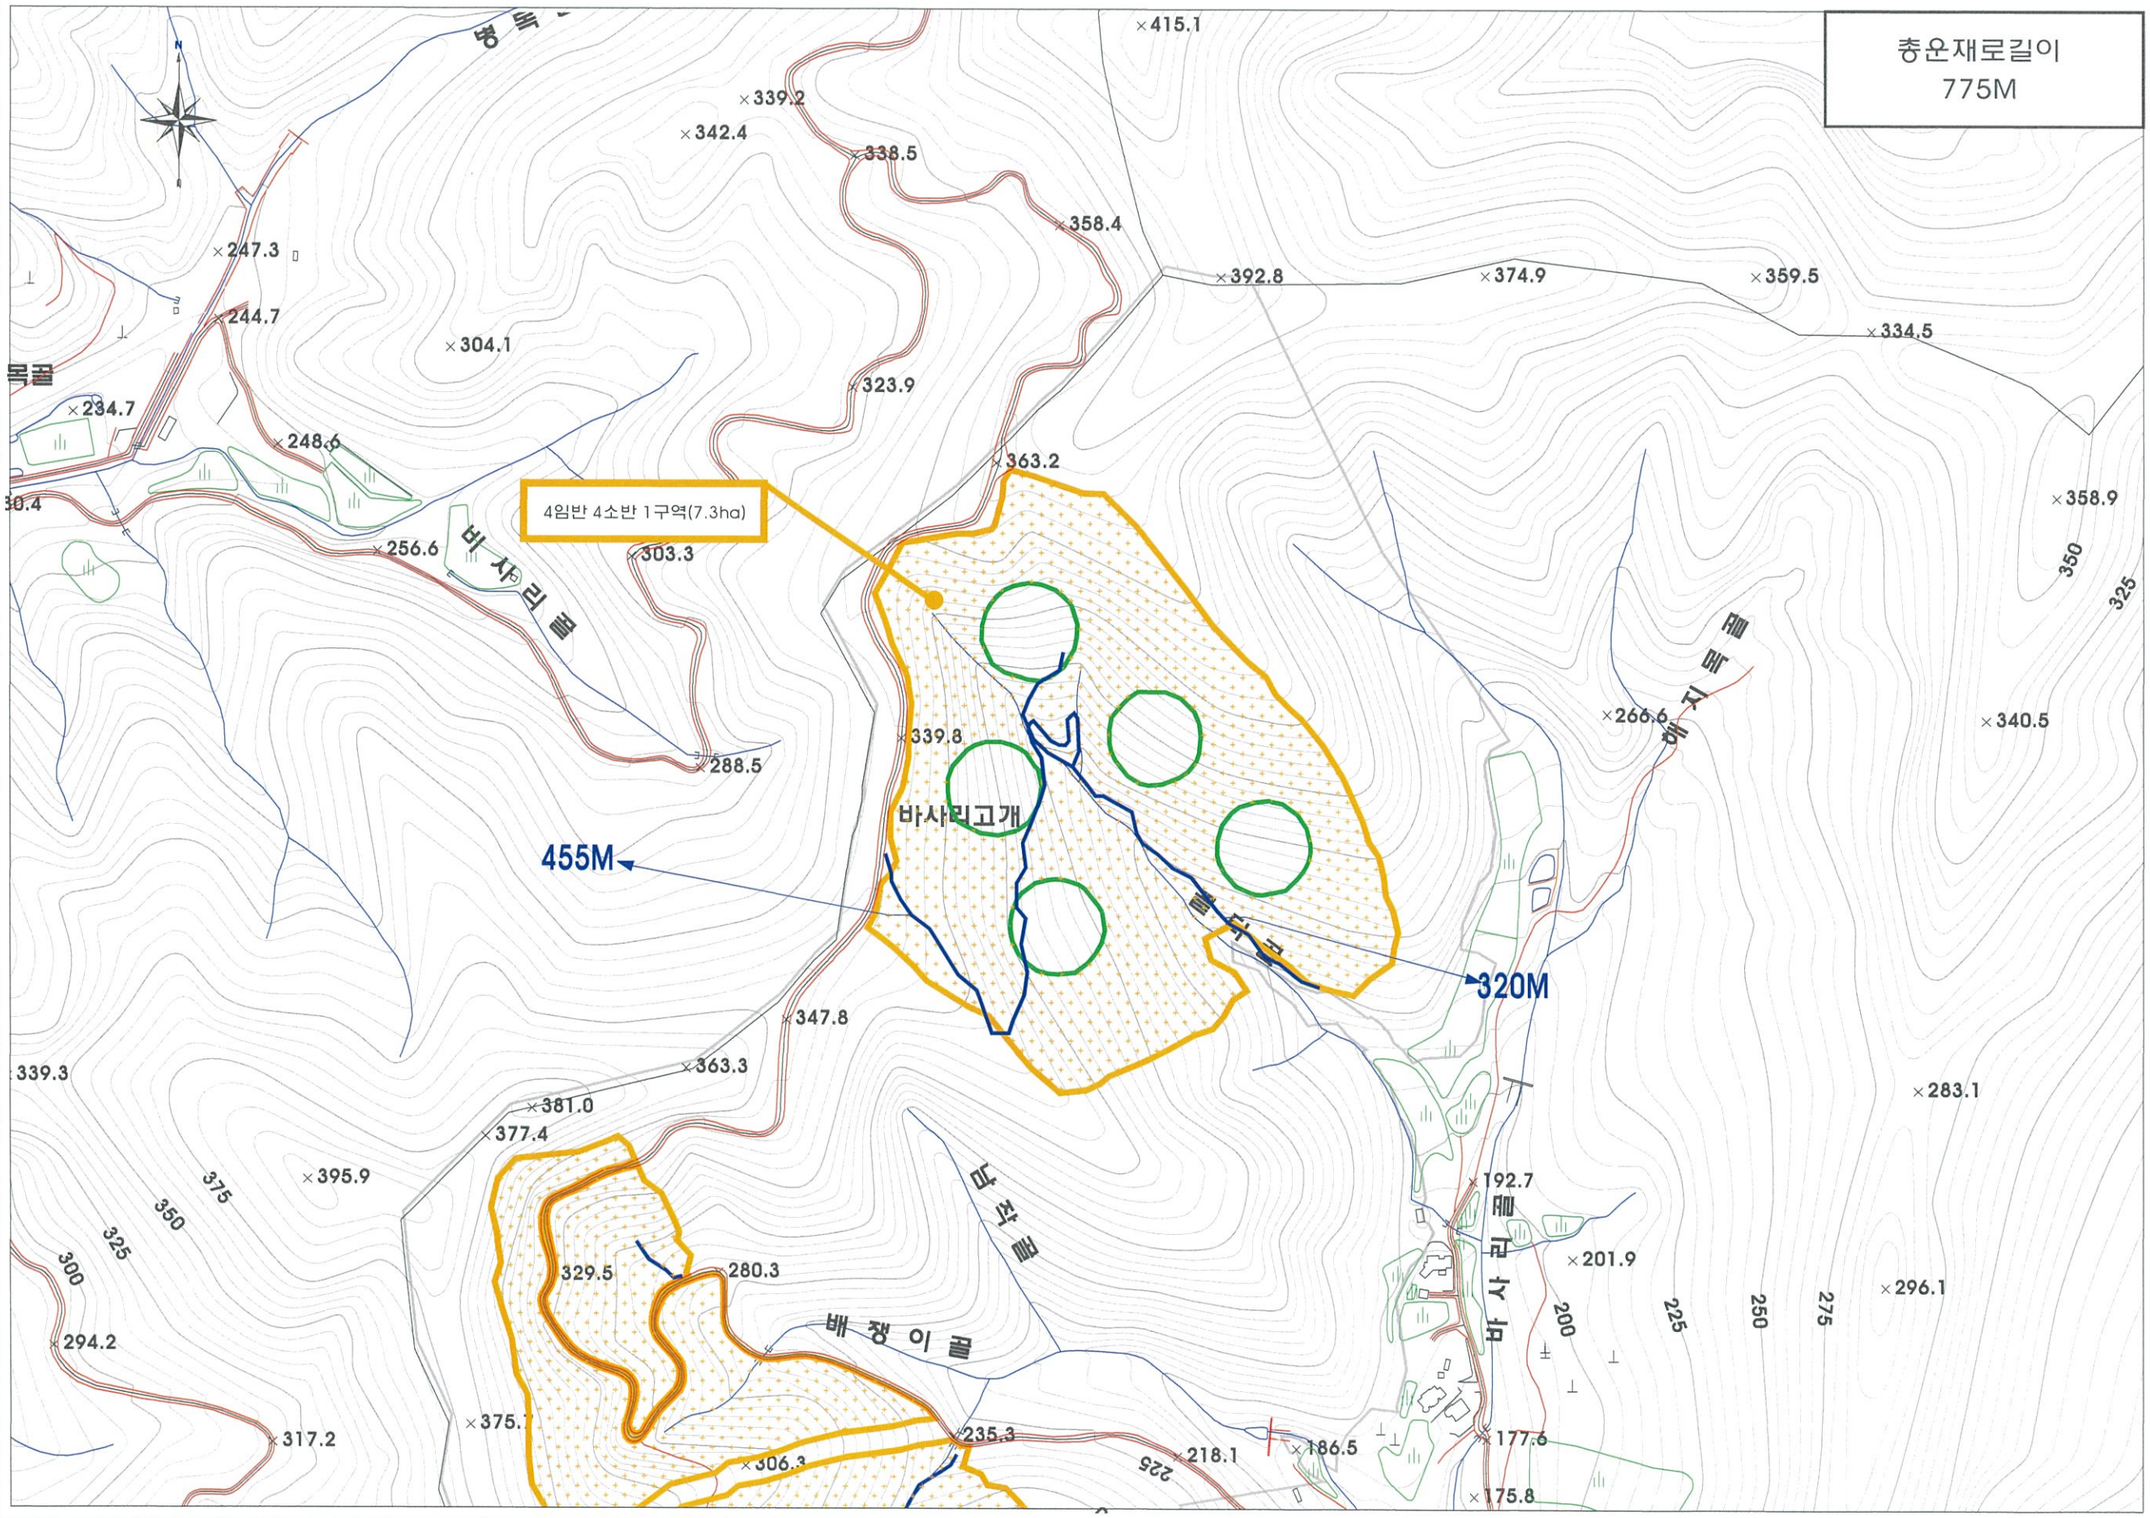

Ordering Organization
발 주 처

산림청 수원국유림관리소

Project Title
공 사 명

2019년 제2차 임목처분
위탁사업(4임반 4소반)

범 례	
	소반구역
	벌채구역
	임도
	수림대
	제외지
	운재로

NO	DATE	DESCRIPTION	BY

SCALE 축 척
A1: 1/ 2,000
A3: 1/ 4,000

DATE 날 짜
2019. 09.

NAME OF DRAWING 도 면 명
운재로 노선도1

DRAWN BY 제 도
이민우

DESIGNED BY 설 계
이민우

CHECKED BY 심 사
지기원


APPROVED BY 승 인

SHEET NO. 일 련 번 호

DRAWING NO. 도 면 번 호
No – 04

Deawon Professional Engineer Forestry Office
대원산림기술사사무소
TEL :031)534-4271
FAX:031)532-4271

■ 운재로 노선도2

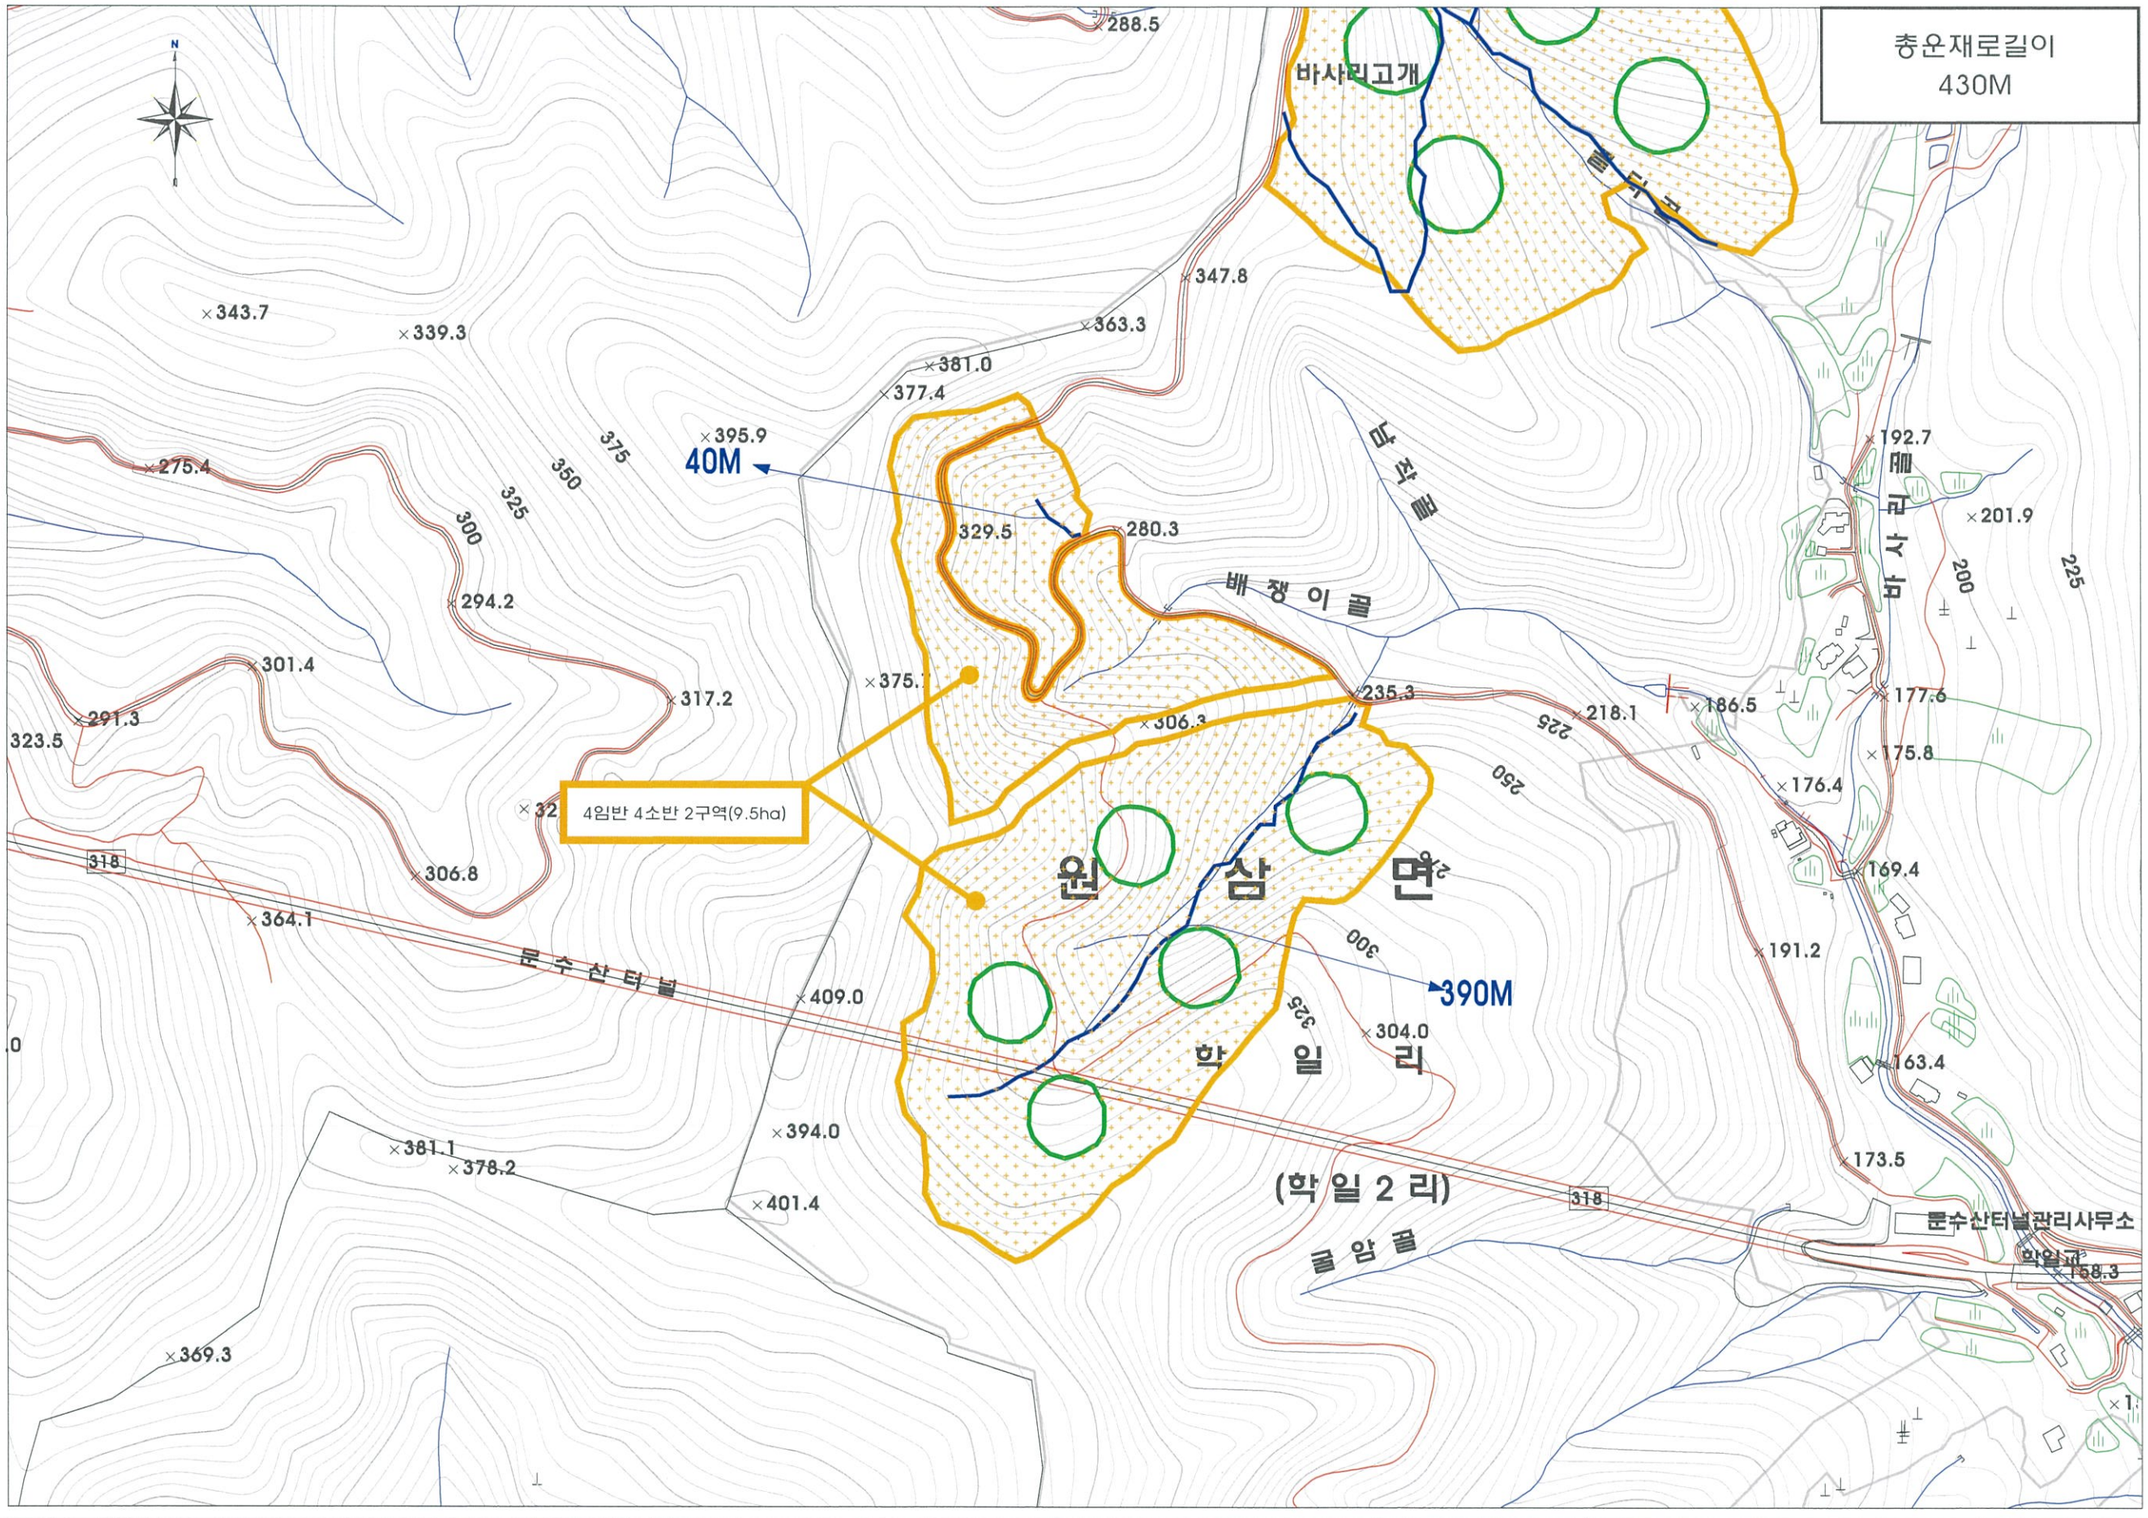

Ordering Organization
발 주 처

산림청 수원국유림관리소

Project Title
공 사 명

2019년 제2차 입목처분
위탁사업(4임반 4소반)

범 례	
	소반구역
	벌채구역
	임도
	수림대
	제외지
	운재로

NO	DATE	DESCRIPTION	BY
⚠			
⚠			
⚠			
⚠			

SCALE 축 척
A1: 1/ 2,000
A3: 1/ 4,000

DATE 날 짜
2019. 09.

NAME OF DRAWING 도 면 명
운재로 노선도2

DRAWN BY 제 도
이민우

DESIGNED BY 설 계
이민우

CHECKED BY 심 사
지기원

APPROVED BY 승 인


SHEET NO. 일 련 번 호

DRAWING NO. 도 면 번 호
No – 05

Dae Won

Deawon Professional Engineer Forestry Office
대원산림기술사사무소
TEL :031)534-4271
FAX:031)532-4271

■ 지번도1

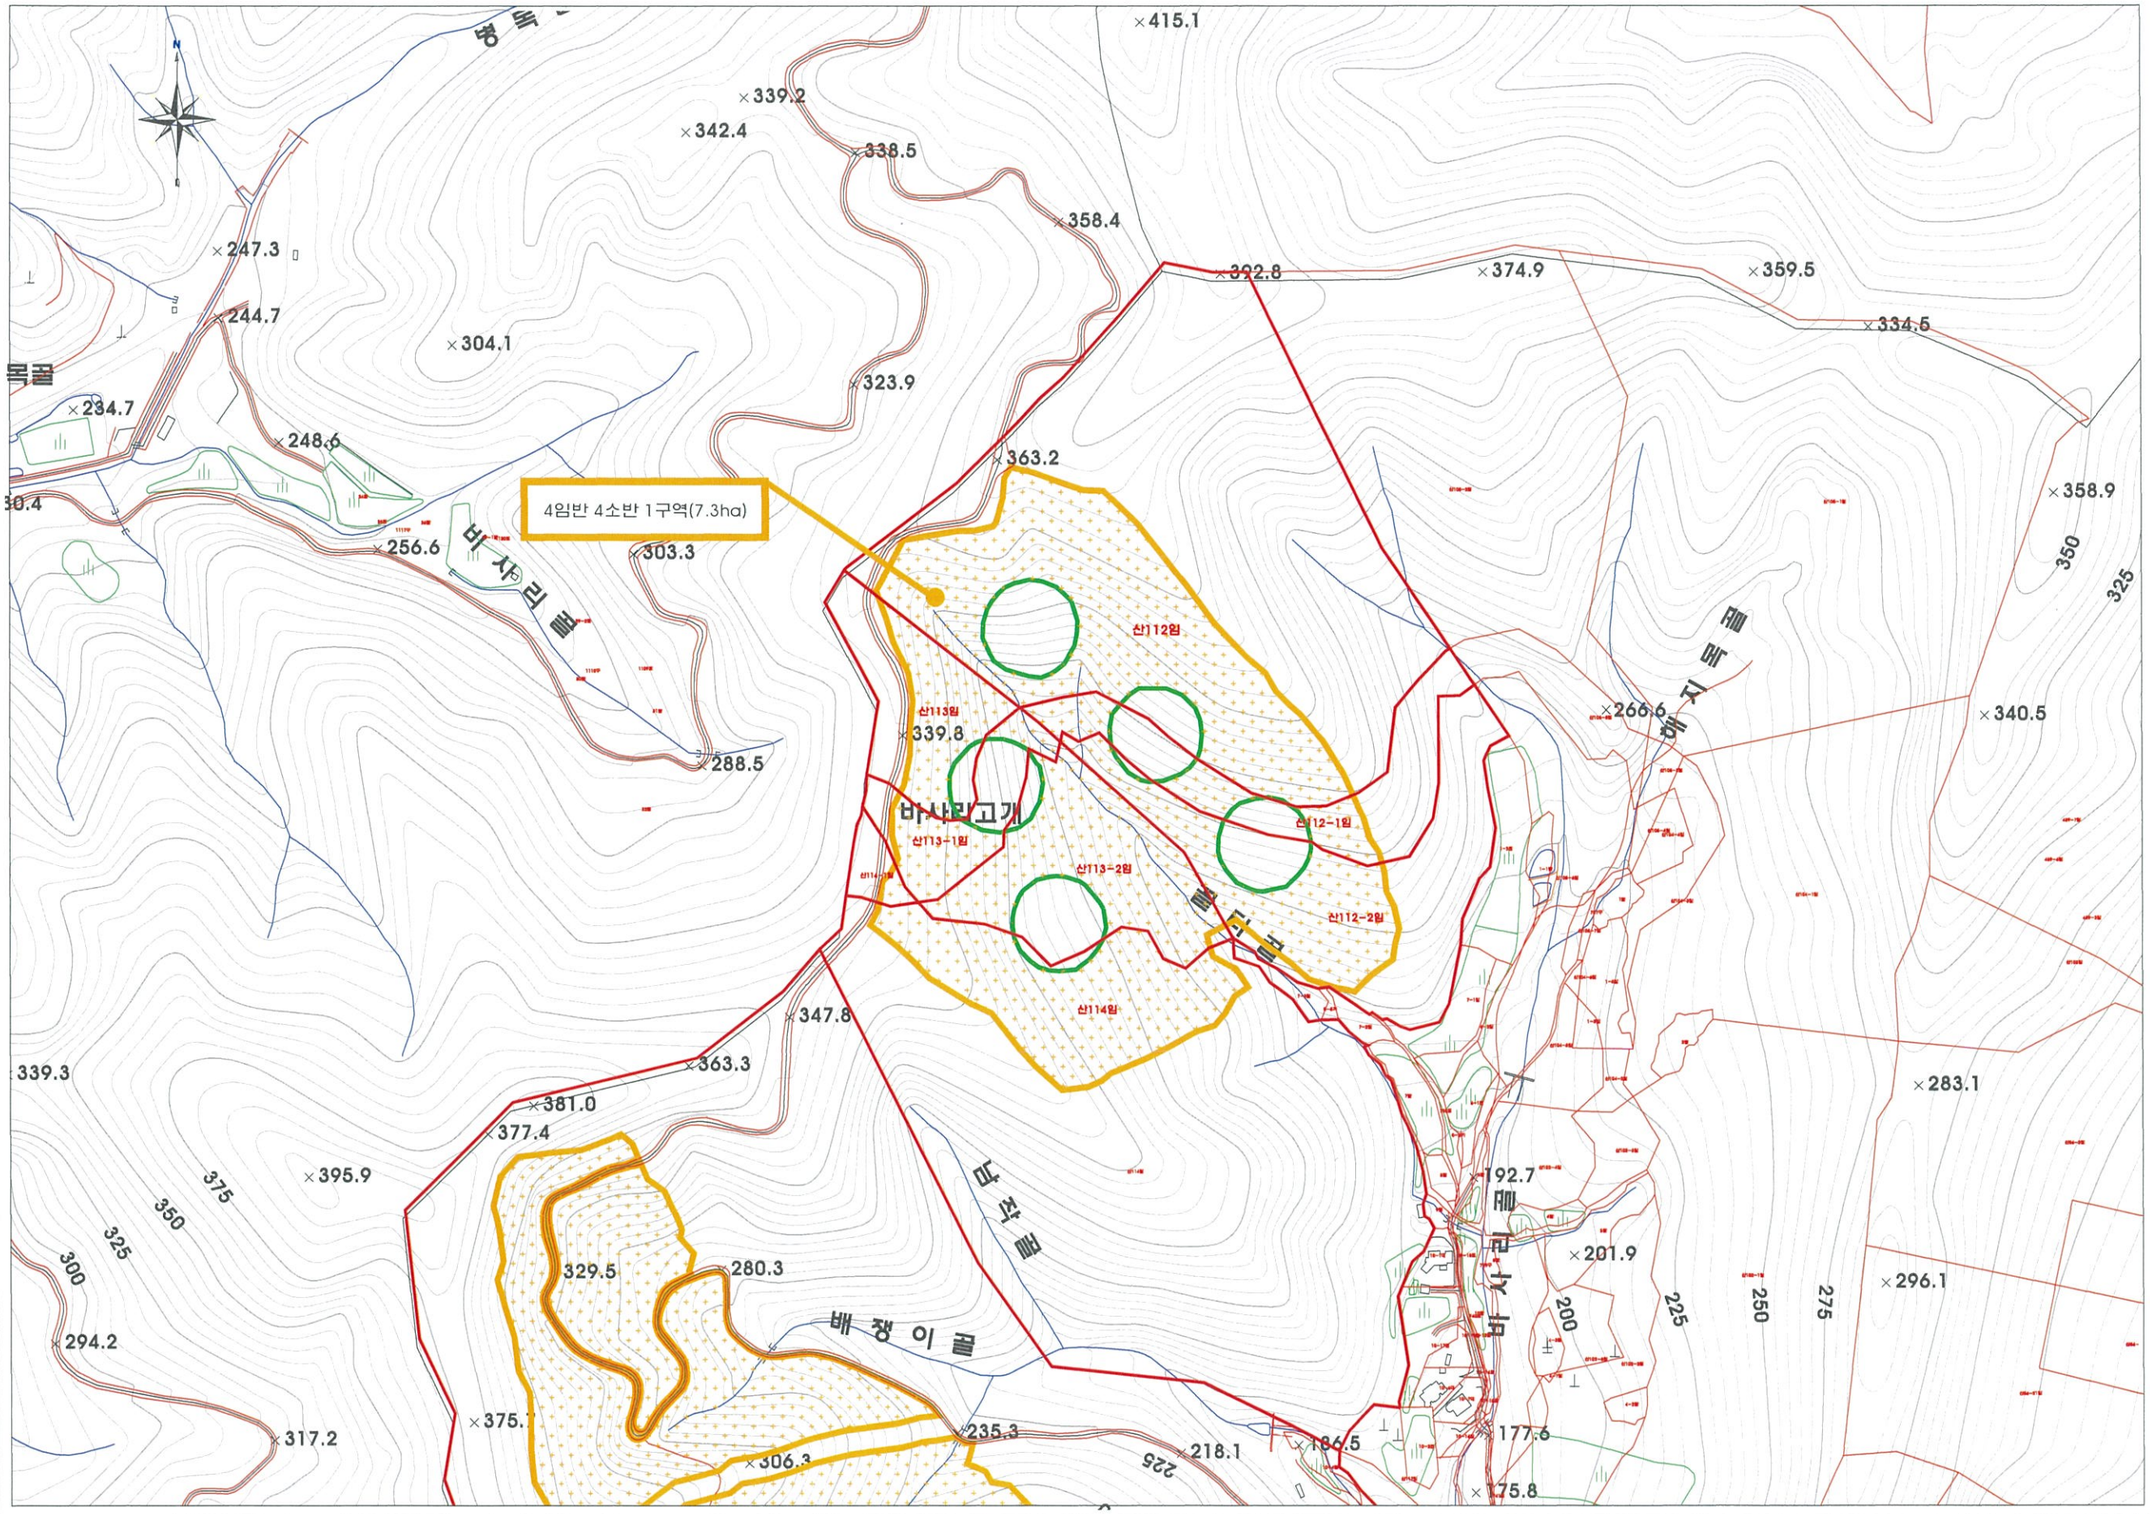

Ordering Organization
발 주 처

산림청 수원국유림관리소

Project Title
공 사 명

2019년 제2차 입목처분
위탁사업(4임반 4소반)

범 례	
	소반구역
	벌채구역
	임도
	수림대
	제외지
1	표준지

NO	DATE	DESCRIPTION	BY
⚠			
⚠			
⚠			
⚠			

SCALE 축 척
A1: 1/ 2,000
A3: 1/ 4,000

DATE 날 짜
2019. 09.

NAME OF DRAWING 도 면 명
지번도1

DRAWN BY 제 도
이민우

DESIGNED BY 설 계
이민우

CHECKED BY 심 사
지기현


APPROVED BY 승 인

SHEET NO. 일 련 번 호

DRAWING NO. 도 면 번 호
No – 06

Dae Won
Deawon Professional Engineer Forestry Office
대원산림기술사사무소
TEL :031)534-4271
FAX:031)532-4271

■ 지번도2

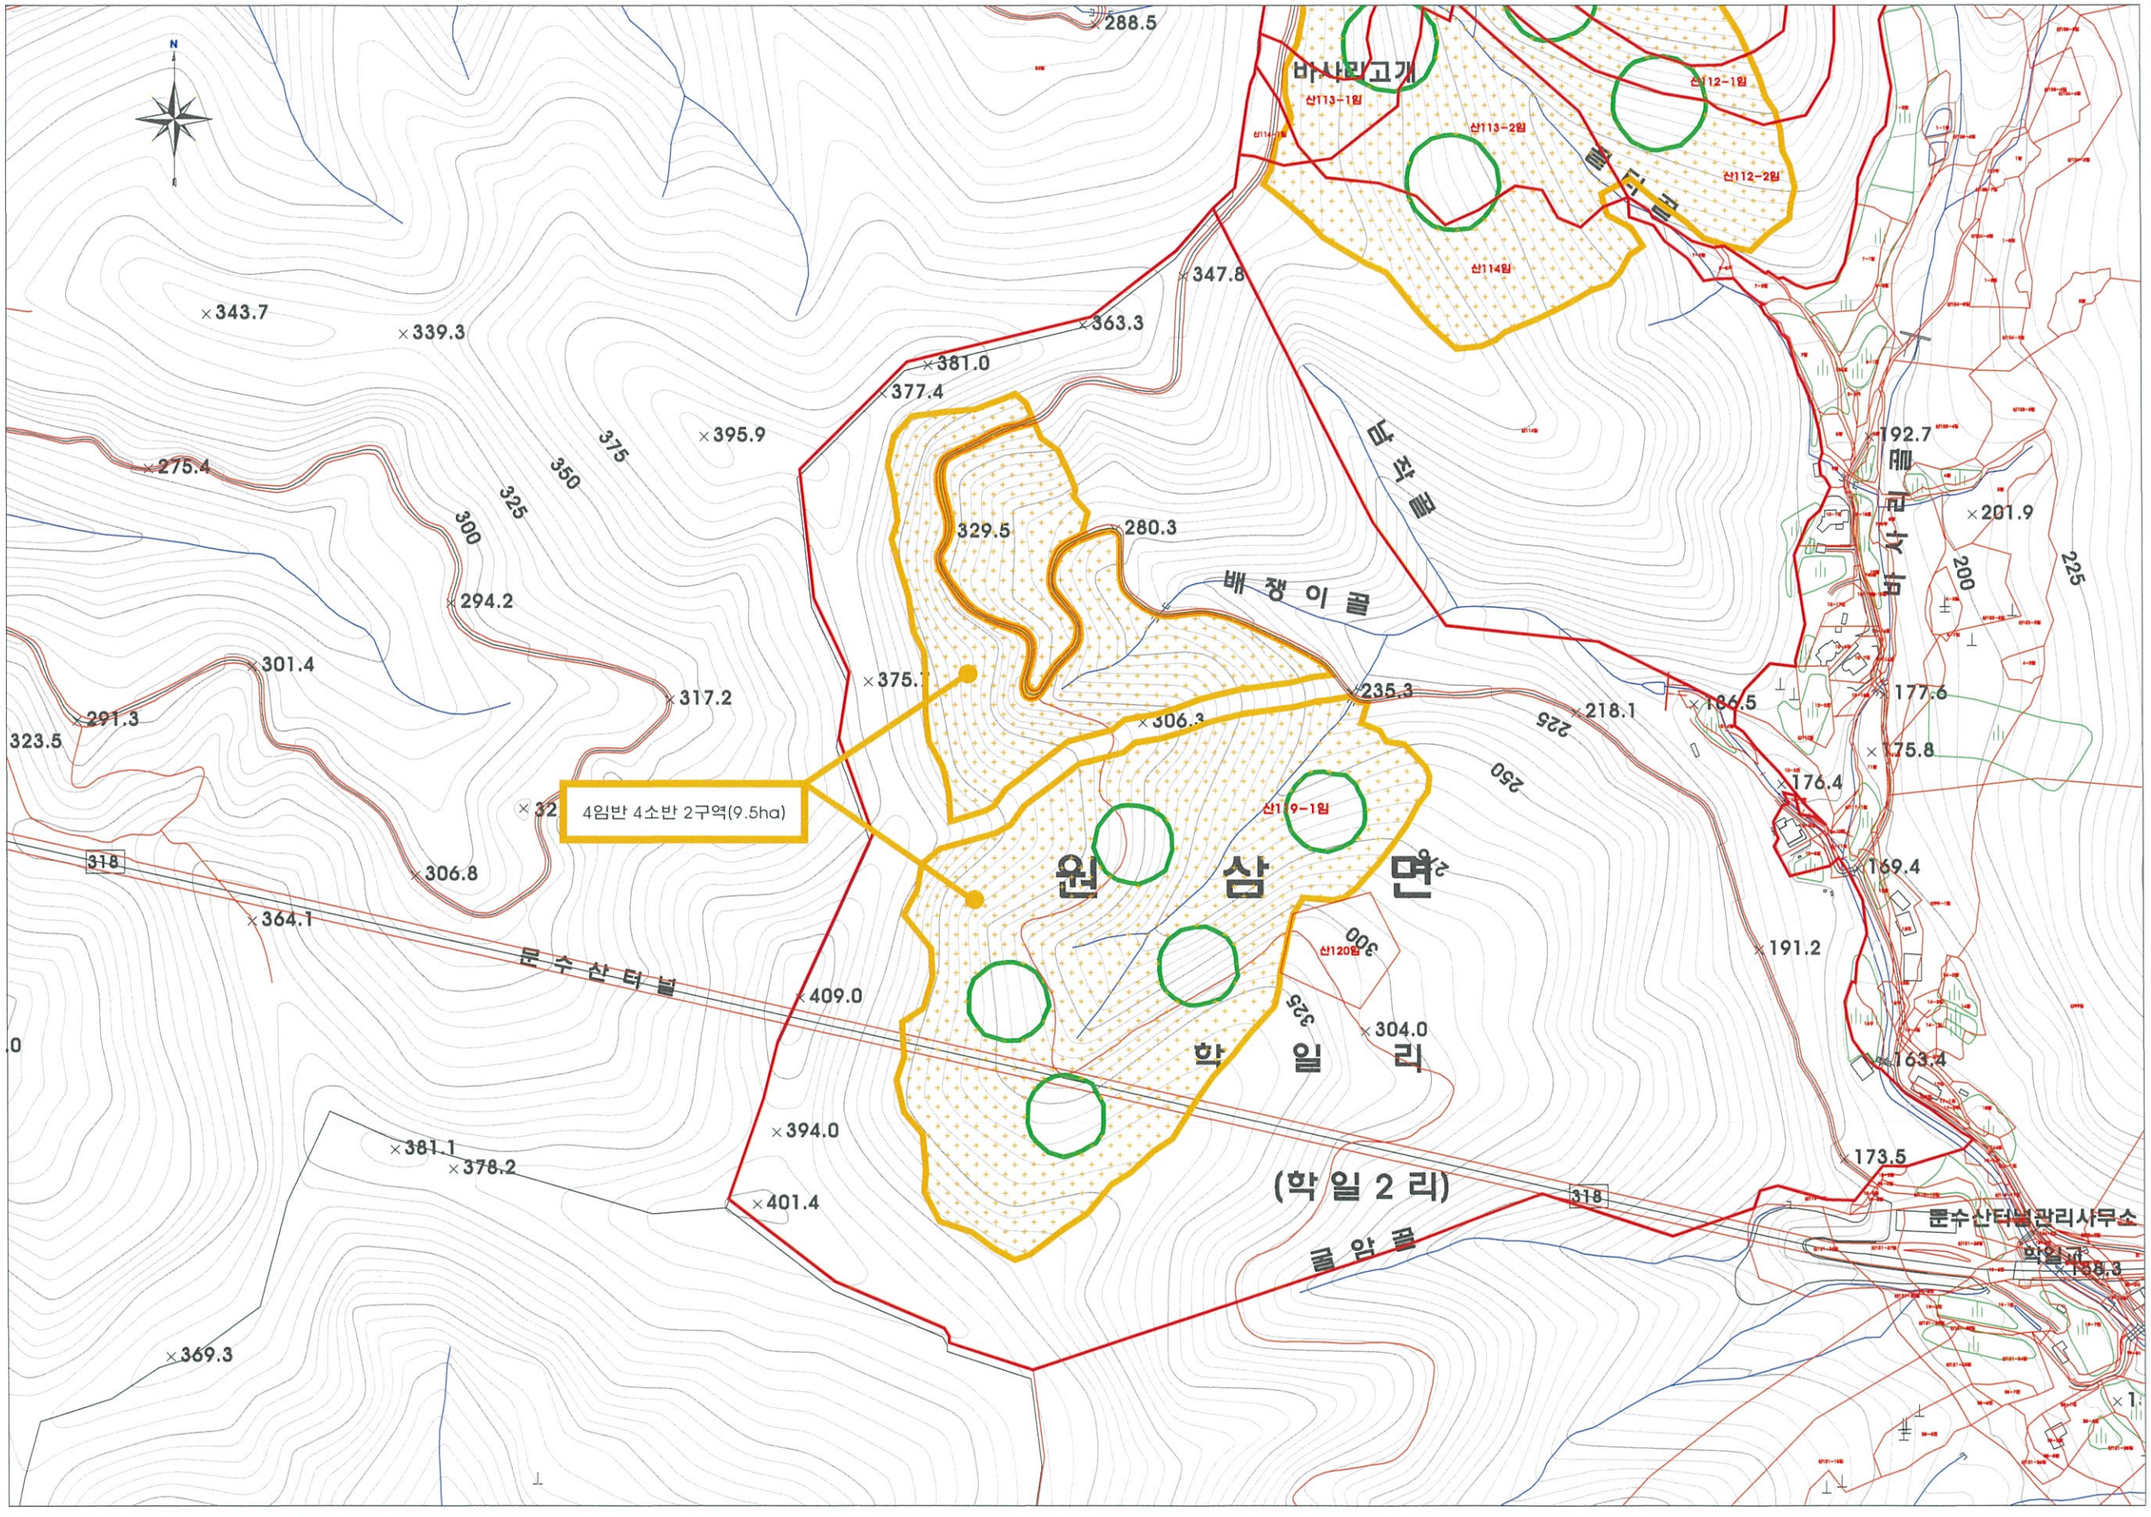

Ordering Organization
발 주 처

산림청 수원국유림관리소

Project Title
공 사 명

2019년 제2차 입목처분
위탁사업(4임반 4소반)

범 례	
	소반구역
	벌채구역
	임도
	수림대
	제외지
1	표준지

NO	DATE	DESCRIPTION	BY
⚠			
⚠			
⚠			
⚠			

SCALE 축 척
A1: 1/ 2,000
A3: 1/ 4,000

DATE 날 짜
2019. 09.

NAME OF DRAWING 도 면 명
지번도2

DRAWN BY 제 도
이민우

DESIGNED BY 설 계
이민우

CHECKED BY 심 사
지기환

APPROVED BY 승 인

SHEET NO. 일 련 번 호

DRAWING NO. 도 면 번 호
No - 07

Deawon Professional Engineer Forestry Office
대원산림기술사사무소
TEL :031)534-4271
FAX:031)532-4271