

위치도

●위 치 : 경기도 연천군 신서면 내산리 산1-1, 산44 [연천경영계획구 12임반 9,11,12,13소반] ●벌채면적 : 12.3ha

서울국유림관리소
TEL : 02-3299-4561
FAX : 02-965-0645

방 위



범례


구 분	내 용
	벌채구역
	신설운재로
	기설운재로

사업명칭 :
2022년 제1차 국유임산물 매각
(숲가꾸기 생산재)

도면명 :
사업계획도

설계자 :
임업서기보 조수민

축척 :
도면번호
NO. 1

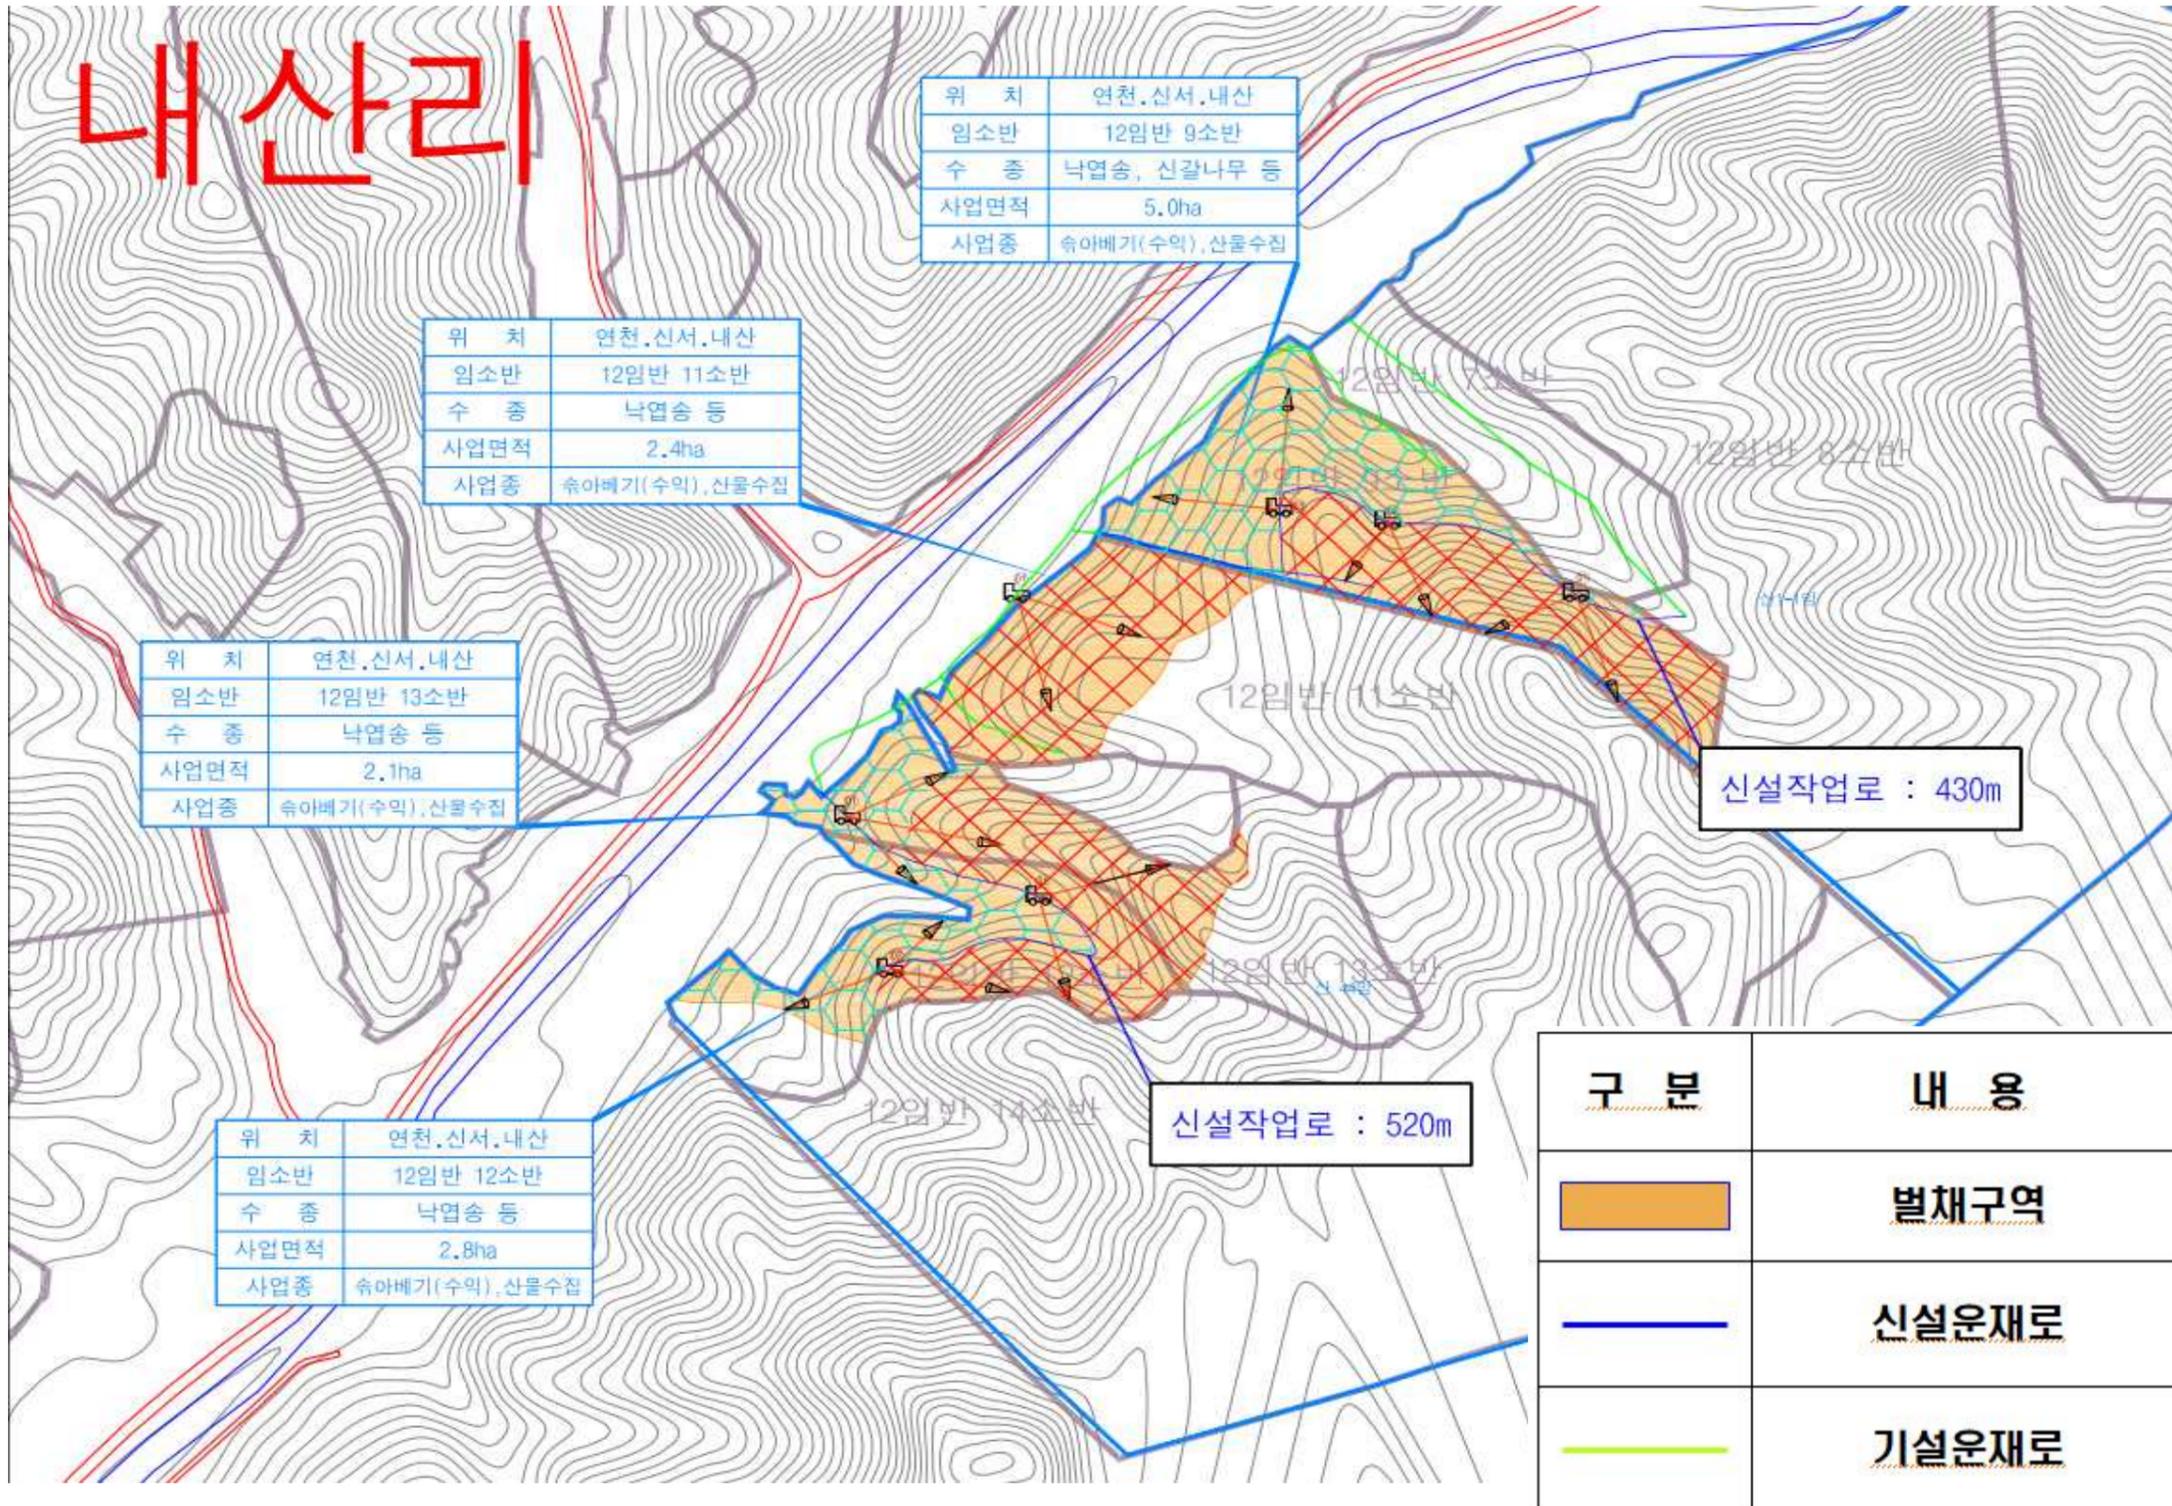


위치도

●위 치 : 경기도 연천군 청산면 백의리 산91번지 (연천경영계획구 15임반 18소반)

●별채면적 : 9.7ha

서울국유림관리소
TEL : 02-3299-4561
FAX : 02-965-0645

방 위

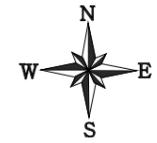

범 례

구 분	내 용
	별채구역
	신설운재로
	기설운재로

사업명칭 :

2022년 제1차 국유임산물 매각
(숯가꾸기 생산재)

도면명 :


사업계획도

설계자 :

임업서기보 조수민


축척

도면번호
NO. 1

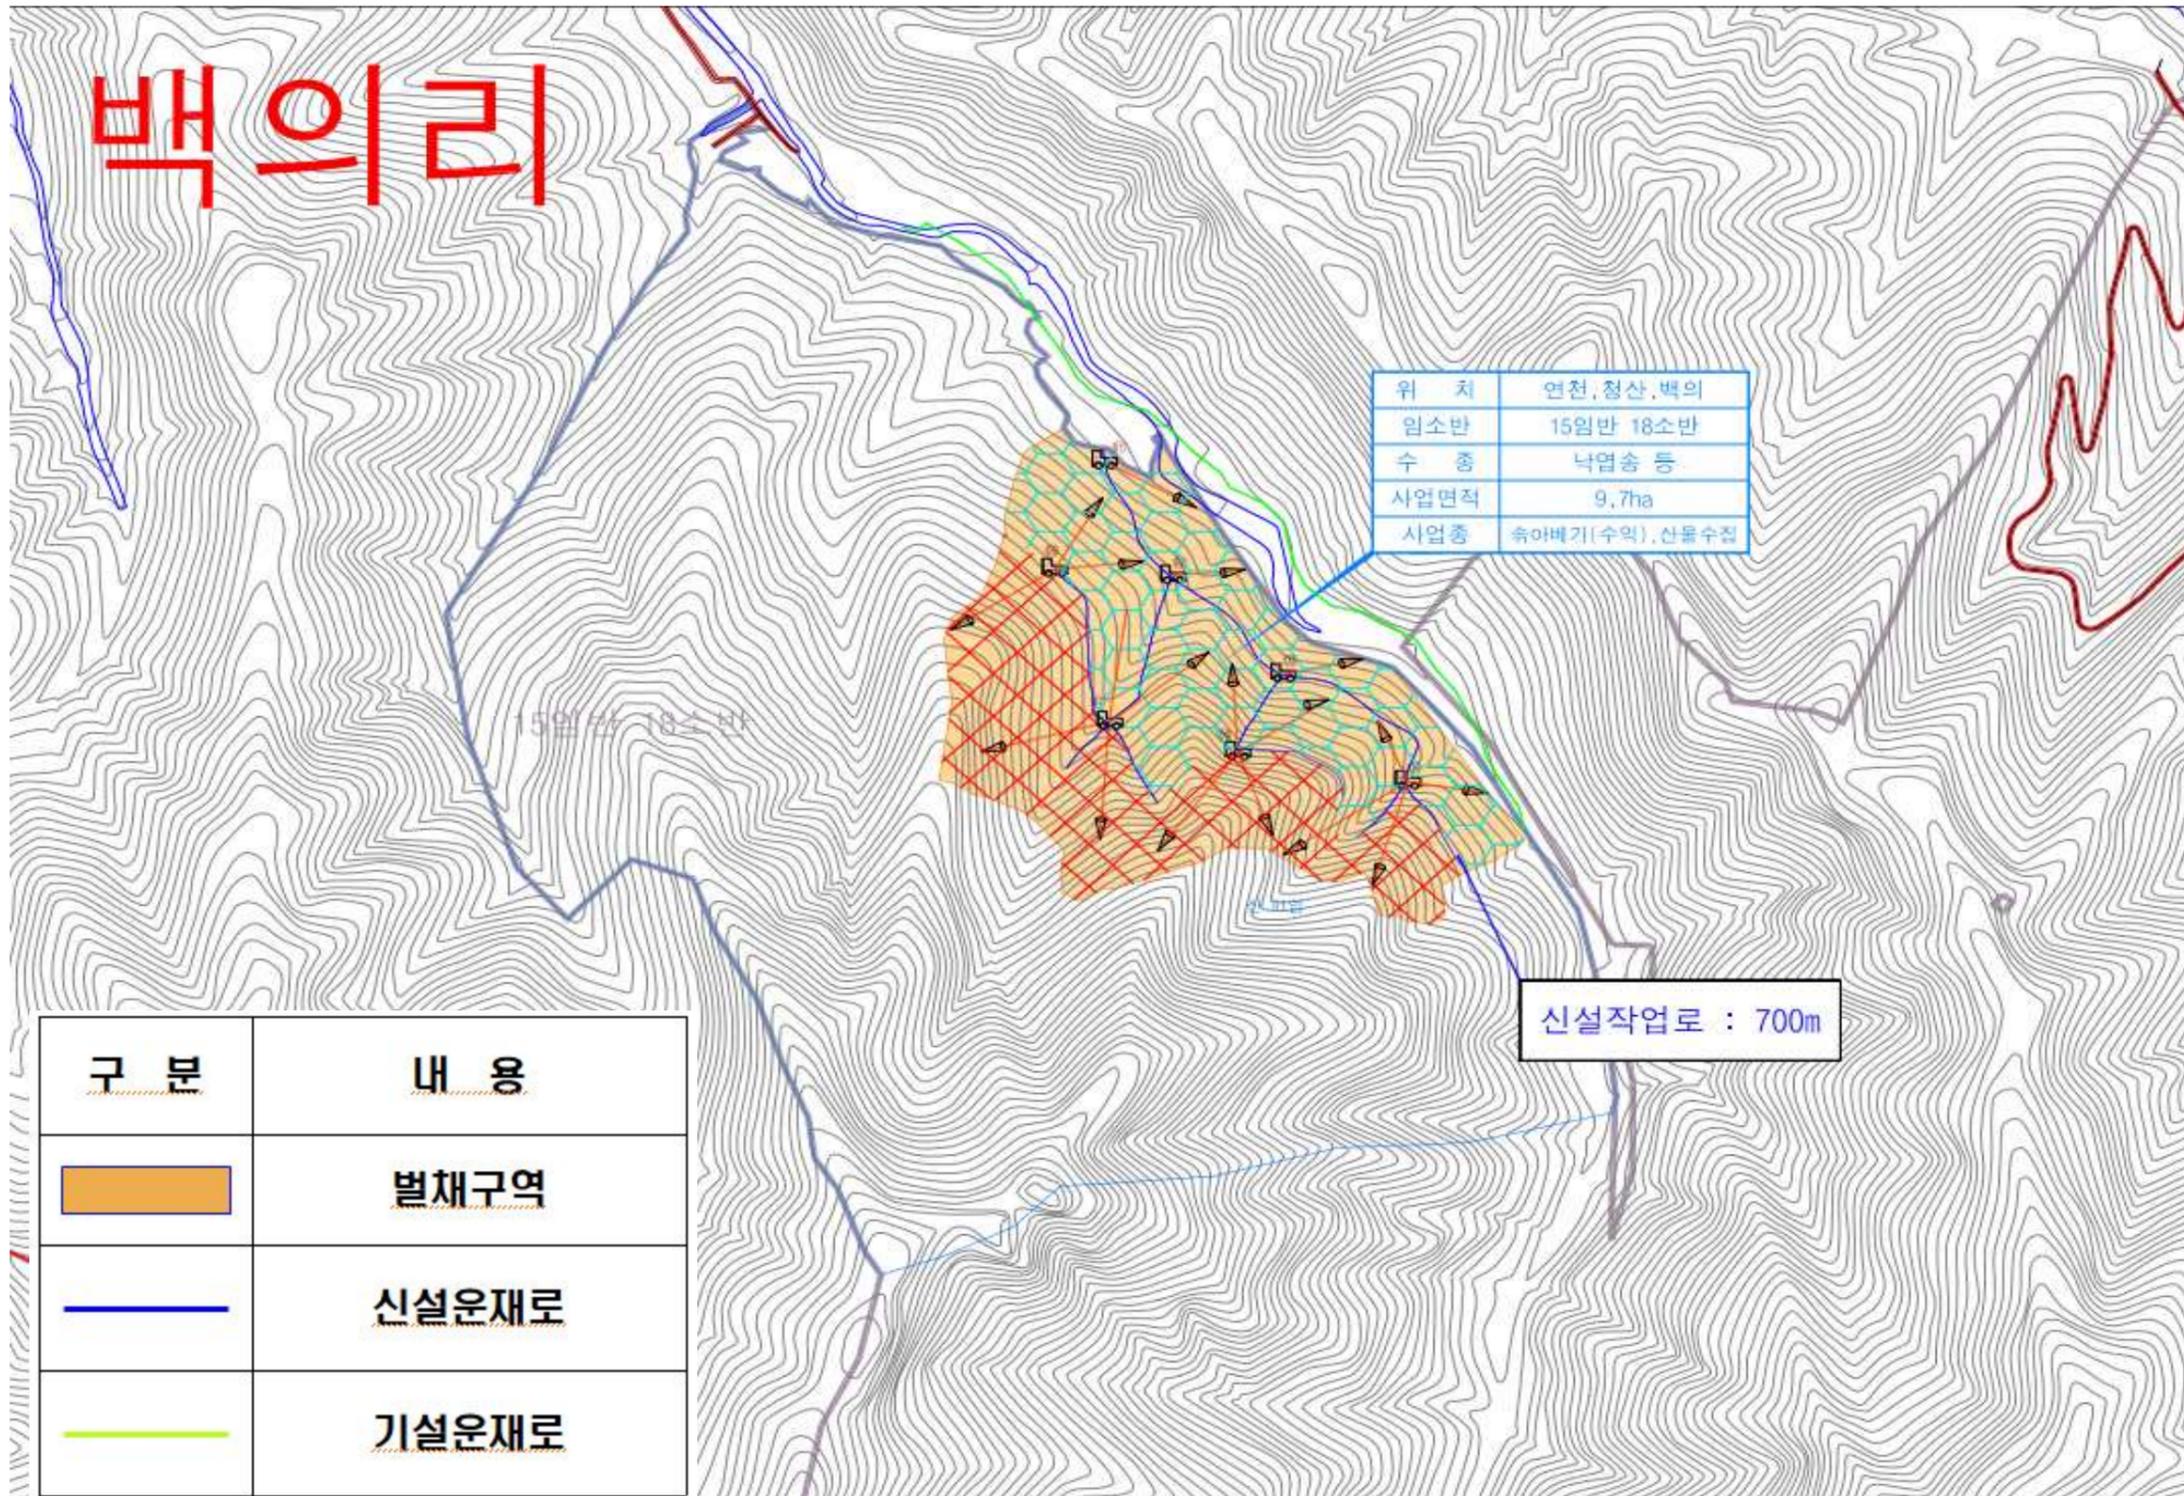

위 치	연천, 청산, 백의
임소반	15임반 18소반
수 종	낙엽송 등
사업면적	9.7ha
사업종	숯가꾸기(수익), 산물수집

신설작업로 : 700m

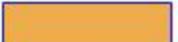구 분	내 용
	별채구역
	신설운재로
	기설운재로


위치도

●위 치 : 경기도 연천군 전곡읍 양원리 산258번지(연천경영계획구 13임반 23소반)

●별채면적 : 2.0ha

서울국유림관리소
TEL : 02-3299-4561
FAX : 02-965-0645

방 위

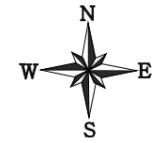

범 례

구 분	내 용
	별채구역
	신설운재로
	기설운재로

사업명칭 :

2022년 제1차 국유임산물 매각
(숯가꾸기 생산재)

도면명 :


사업계획도

설계자 :

임업서기보 조수민

축척

도면번호
NO. 1

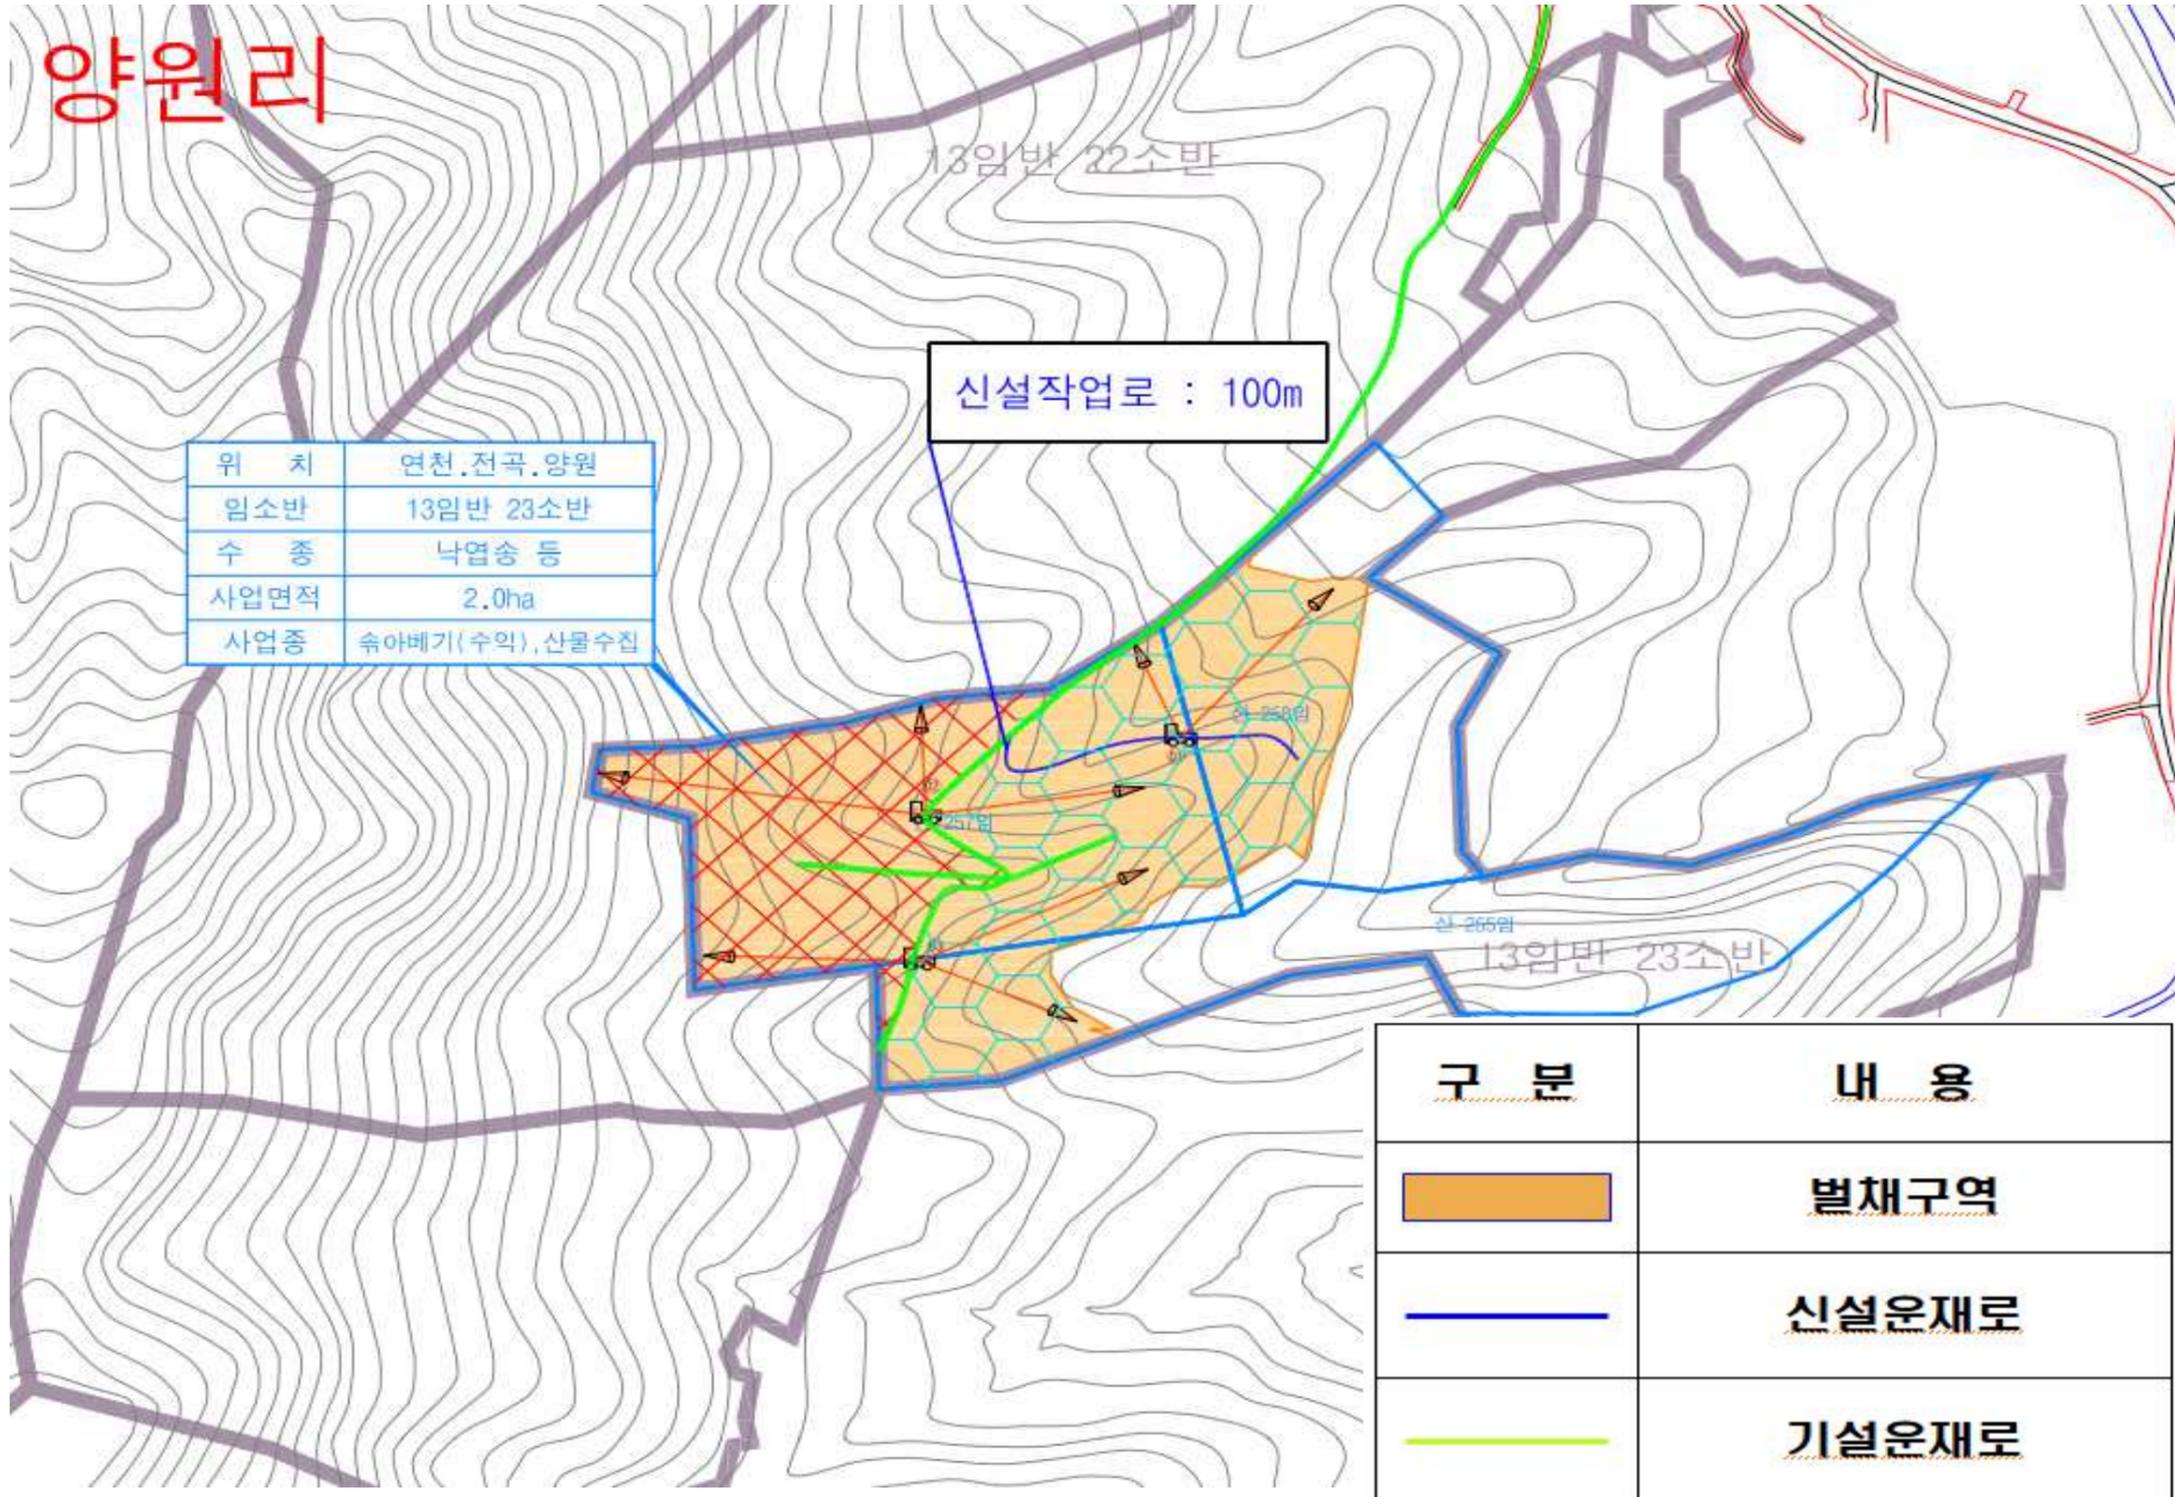

구 분	내 용
	별채구역
	신설운재로
	기설운재로